

| Obec Janíky           |                         |
|-----------------------|-------------------------|
| Dátum:<br>15. 4. 2024 | RZ/ZH-LU:               |
| Evidenčné číslo:      | Číslo spisu:<br>79/2024 |
| Prílohy/listy:        | Vybavuje:<br>Kračanka   |

Obec Janíky  
Obecný úrad  
Janíky č.43  
930 39 Janíky

VÁŠ LIST ZNAČKY / ZO DŇA

NAŠA ZNAČKA  
E15200 / Pk

VYBAVUJE / TEL.

Papík / 031 5573129

mobil: 0908 726717

e-mail: [pavol.papik@zsdisk.sk](mailto:pavol.papik@zsdisk.sk)

MIESTO A DÁTUM

Kračanská cesta 1607/45

Dunajská Streda

16.04.2024

VEC

### Ohlásenie vstupu na pozemok

Za účelom vylepšenia kvality dodávky elektrickej energie odberateľom, Západoslovenská distribučná, a.s. plánuje realizáciu stavby „**DS\_Janíky, Nová IBV, VNK, TS, NNK**“ na základe stavebného povolenia č. J 2022/82-003 zo dňa 30.11. 2022.

V rámci stavby je navrhnutá výstavba 22 kV káblového vedenia podľa priloženej situácie.

Vzhľadom k tomu, že trasa vyššie uvedeného vedenia je situovaná pozemkami v katastri obce Janíky, dovoľujeme si Vám oznámiť, že zahájenie výkopových a stavebnomontážnych prác plánujeme od 30.04. 2024 – do 15.06. 2024 (tento termín v závislosti od počasia môže byť zmenený).

Presné termíny vstupov Vám môže poskytnúť náš stavbyvedúci Gábor Puha Bögi tel.: 0907 718 063.

Poznamenávame, že stavebník je v súlade §11 ods. 1 zák. č. 251/2012 Zb. oprávnený vstupovať na cudzie pozemky a do objektov a zariadení v súvislosti so zriaďovaním, prevádzkou, opravami a údržbou rozvodných zariadení.

Škody spôsobené činnosťou zhotoviteľa počas realizácie stavby Vám budú uhradené po ukončení prác na základe komisionálnej obhliadky. Výšku škôd žiadame ohlásiť na tel. číslo 0908 726 717 (Pavol Papik-stavebný dozor) a následne určíme ďalší postup ohľadne likvidácie škôd.

**Žiadame Vás o vyvesenie oznámenia na úradnej tabuli obce.**

S pozdravom



**Pavol Papik**

*špecialista inžinieringu*

**Prieklep: E15200 / Pk**

**Príloha : podľa textu**

**Západoslovenská distribučná, a.s.**

Čulenova 6, 816 47 Bratislava

IČO: 36361518, DIČ: 2022189048, Spoločnosť je zapísaná

v OR Okresného súdu Bratislava I, oddiel Sa, v. č. 3879/B

Bankové spojenie: Tatra Banka, a.s., č. ú.: 2626106826/1100

**Kontakt:**

Doručovacia adresa: **Západoslovenská distribučná, a.s.**, P.O.BOX 292, 810 00 Bratislava 1


Zákaznícka linka 0850 333 999, pracovné dni 7.00 – 19.00, F +421-(0)-37-77 63 193

Poruchová linka 0850 111 567, nonstop (bezplatný hovor pre volania z pevnej aj mobilnej siete)

odberatel@zsdisk.sk, dodavatel@zsdisk.sk, vyroba@zsdisk.sk, www.zsdisk.sk

# IBV Janíky

Trnavský > Dunajská Streda > Janíky > K.ú. Horné Janíky

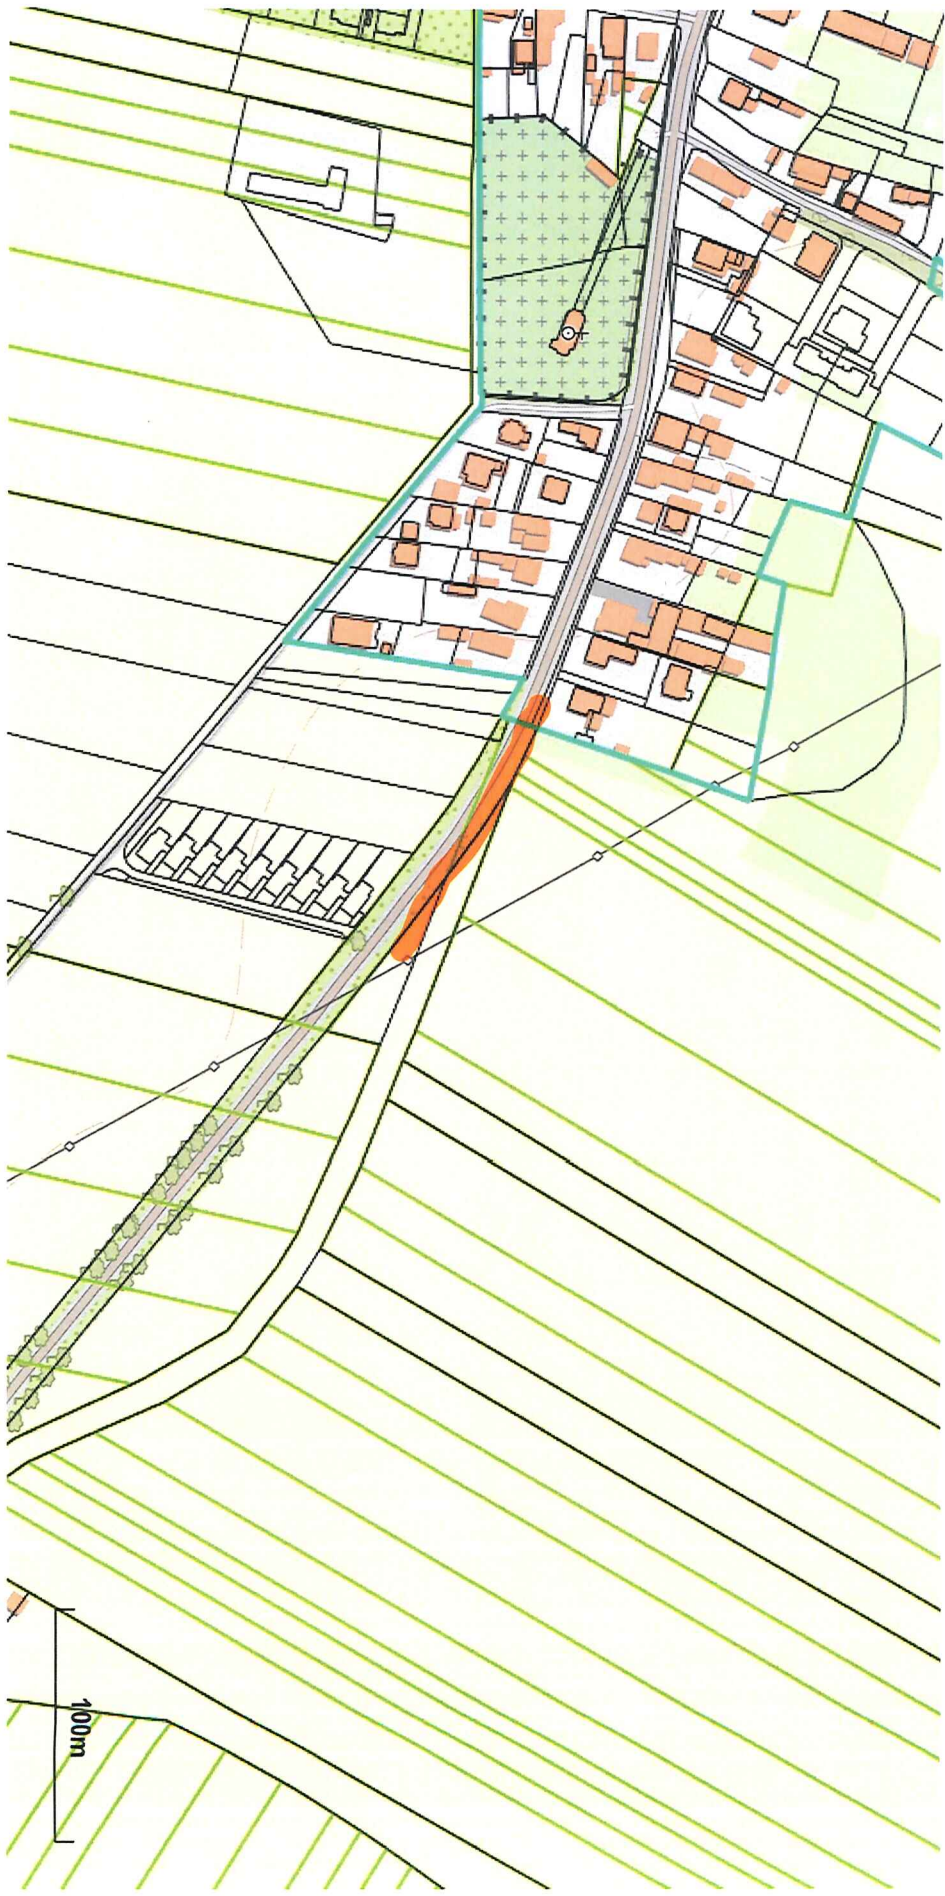

Vytlačené z aplikácie **Mapový klient ZBGIS**. Nepoužiteľné na právne účkony.

(1/1)

Meranie a grafické znázornenie je len informatívne a je nepoužiteľné na vytýčenie hraníc pozemkov a osadenie stavieb na pozemky. Vytýčenie hraníc pozemkov a osadenie stavieb na pozemky môže vykonať len odborne spôsobilá osoba.