



NAVRH KÁBEL 3xNA2XS(F)2Y 1 x 240 mm² - cca. 3x460 M
OD EXIST. P.B. PO NAVRH. TS EH6
+ HDPE 40/33 V CELEJ DLŽKE TRASY

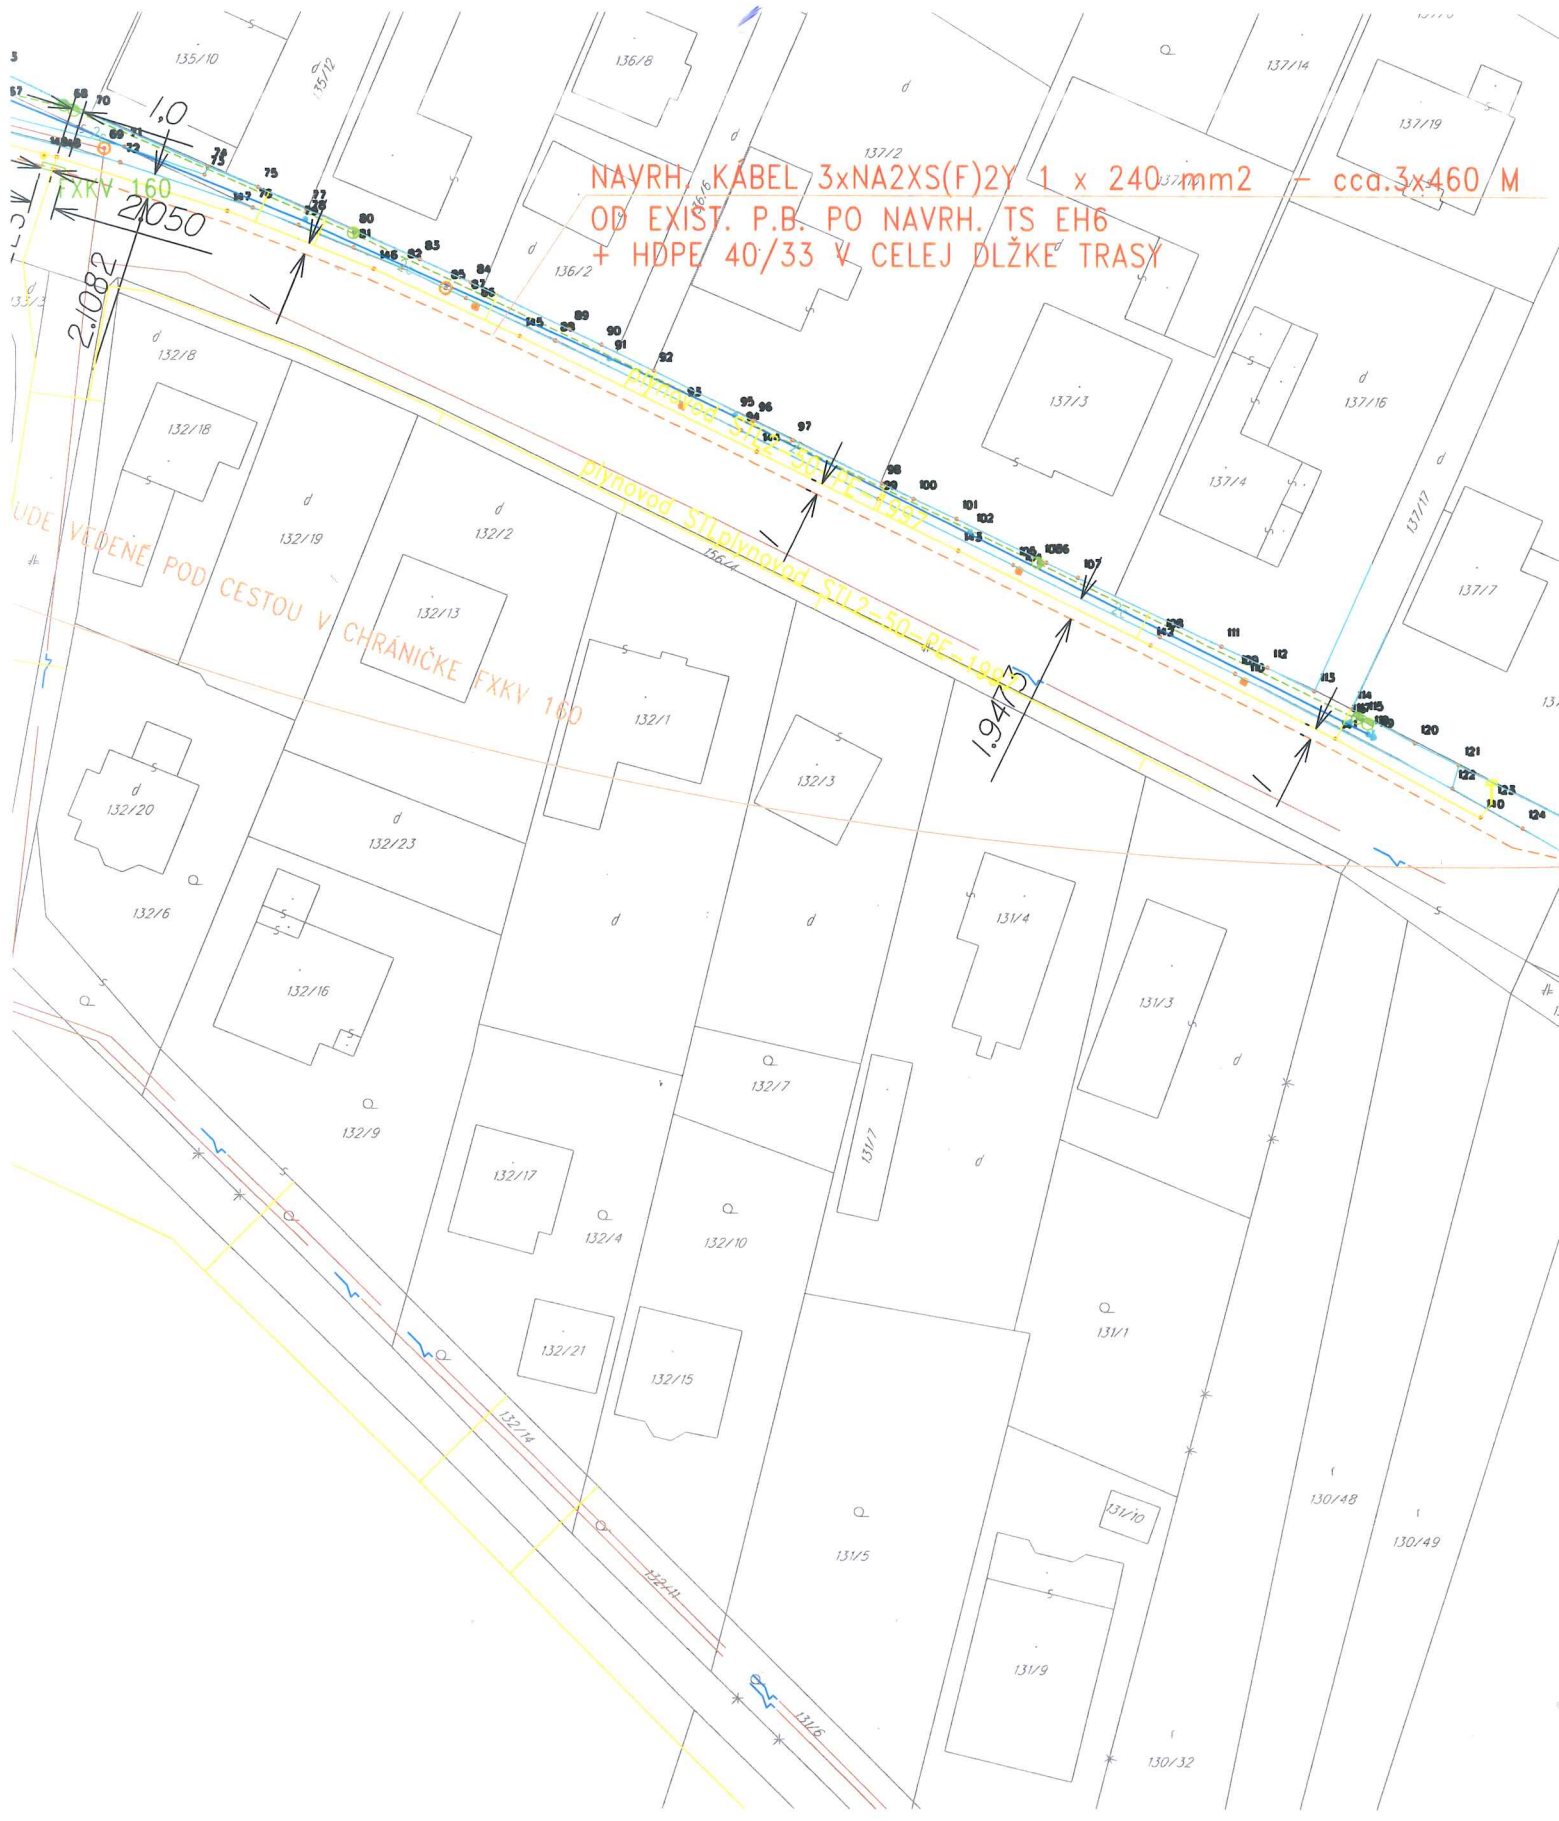

UDE VYDENE POD CESTOU V
CHRANICKE FXKV 160

2.082
2.050
1.0

1.94

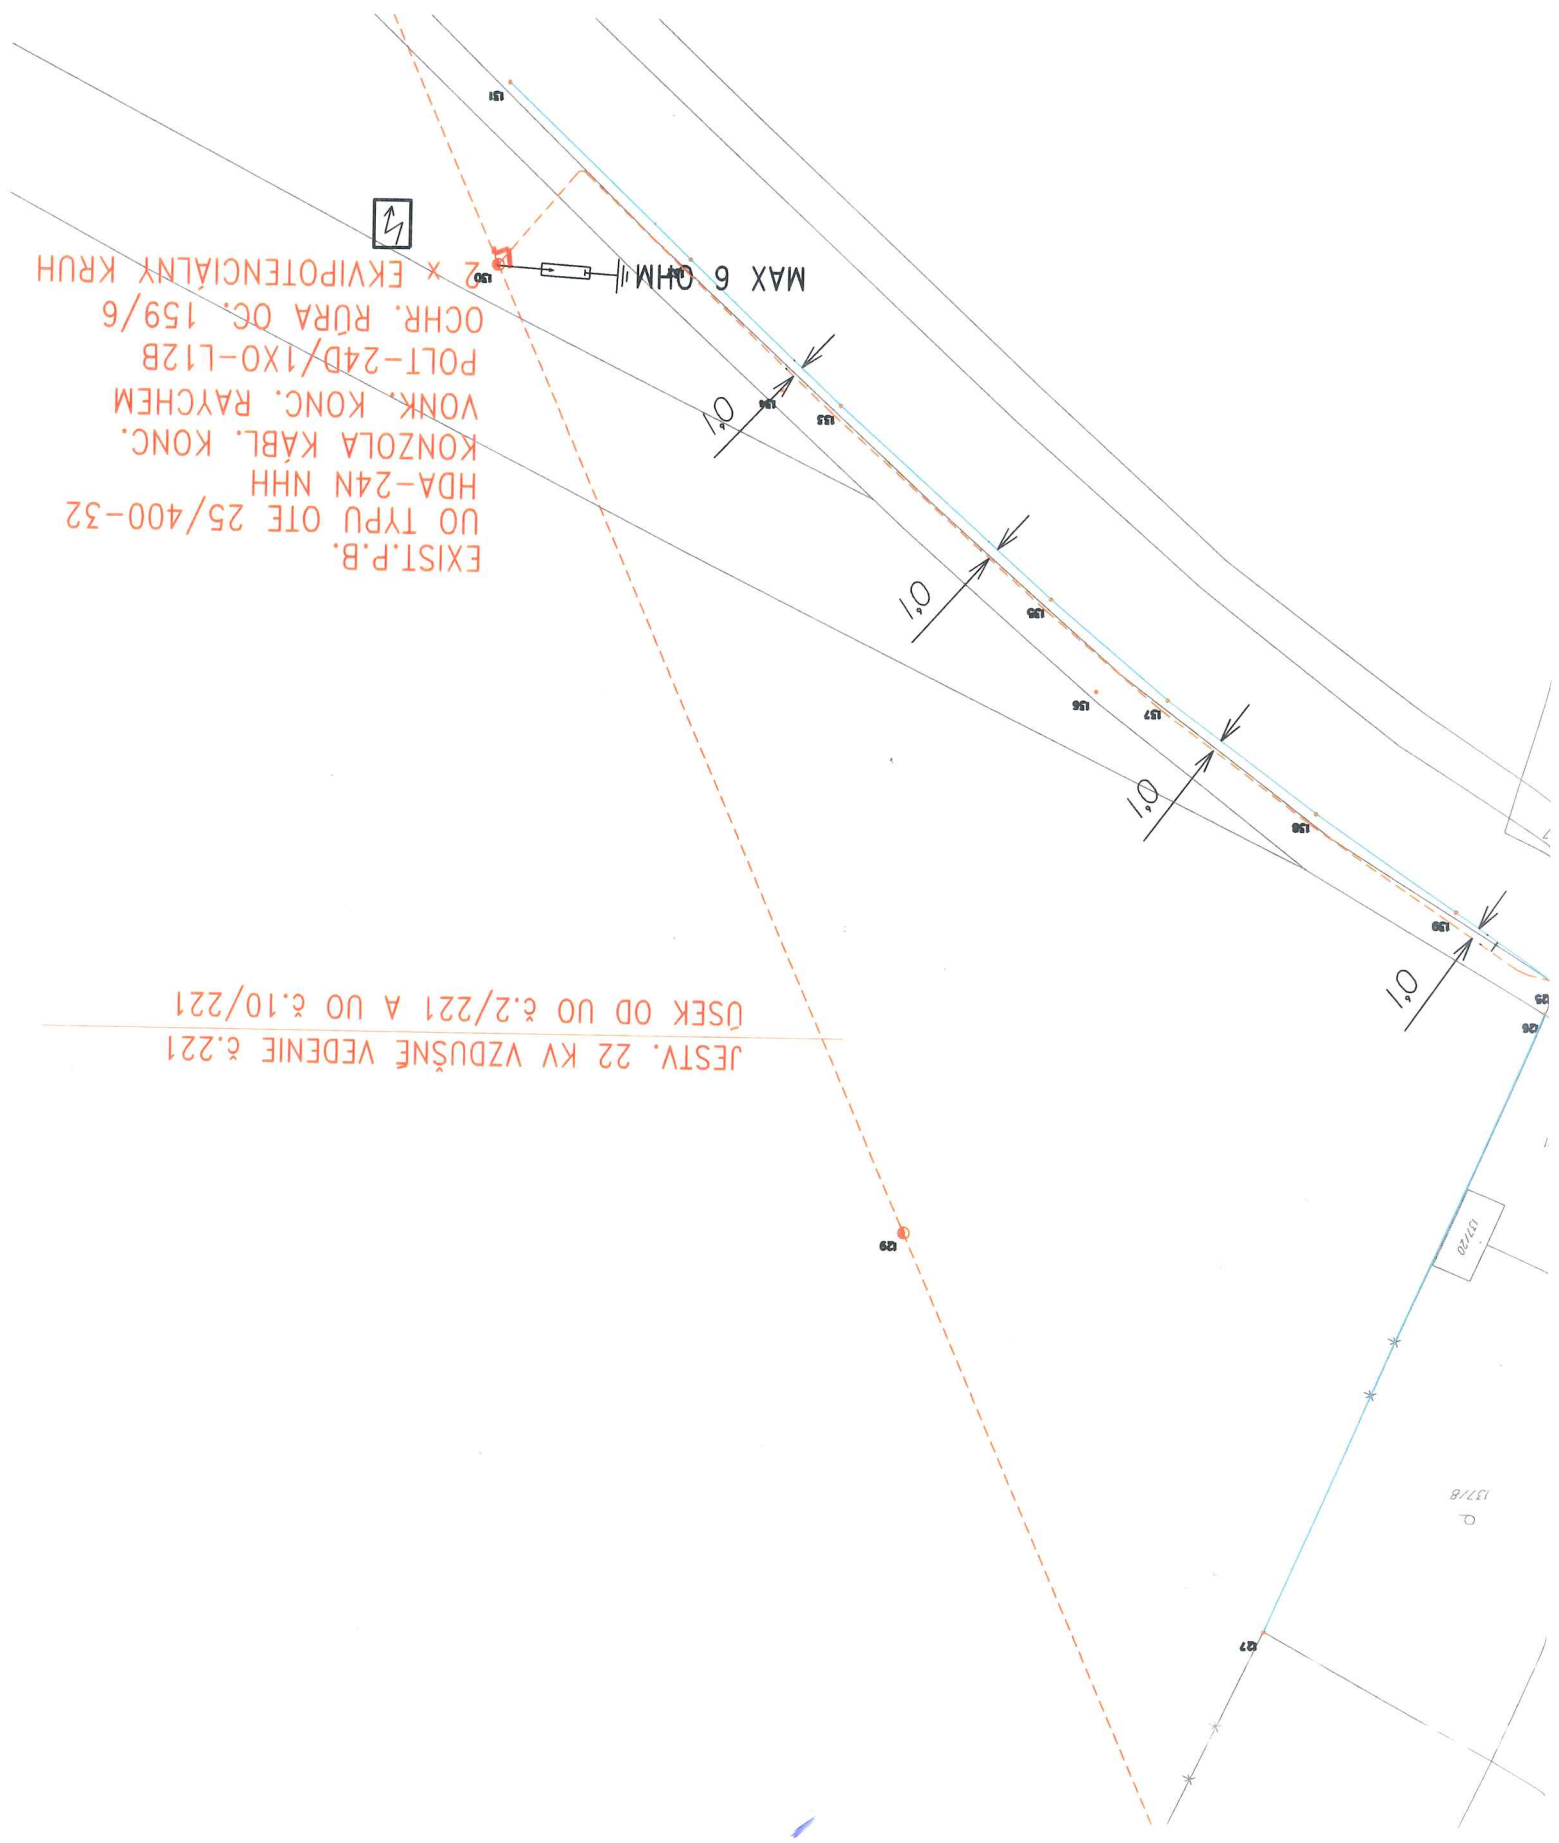

EXIST.P.B.
 UO TYPU OTE 25/400-32
 HDA-24N NHH
 KONZOLA KABL. KONC.
 VONK. KONC. RAYCHEM
 POLT-24D/1X0-L12B
 OCHR. RURA OG. 159/6
 2 * EKVIPOTCIALNY KRUH

JESTV. 22 KV VZDUŠNE VEDENIE č.221
 ÚSEK OD UO č.2/221 A UO č.10/221

137/8

137/20