


# SITUAČNÝ VÝKRES SÚČASNÉHO STAVU ÚZEMIA DOKUMENTÁCIA PRE ÚZEMNÉ ROZHODNUTIE O STAVEBNEJ UZÁVERE - LOKALITA NA1

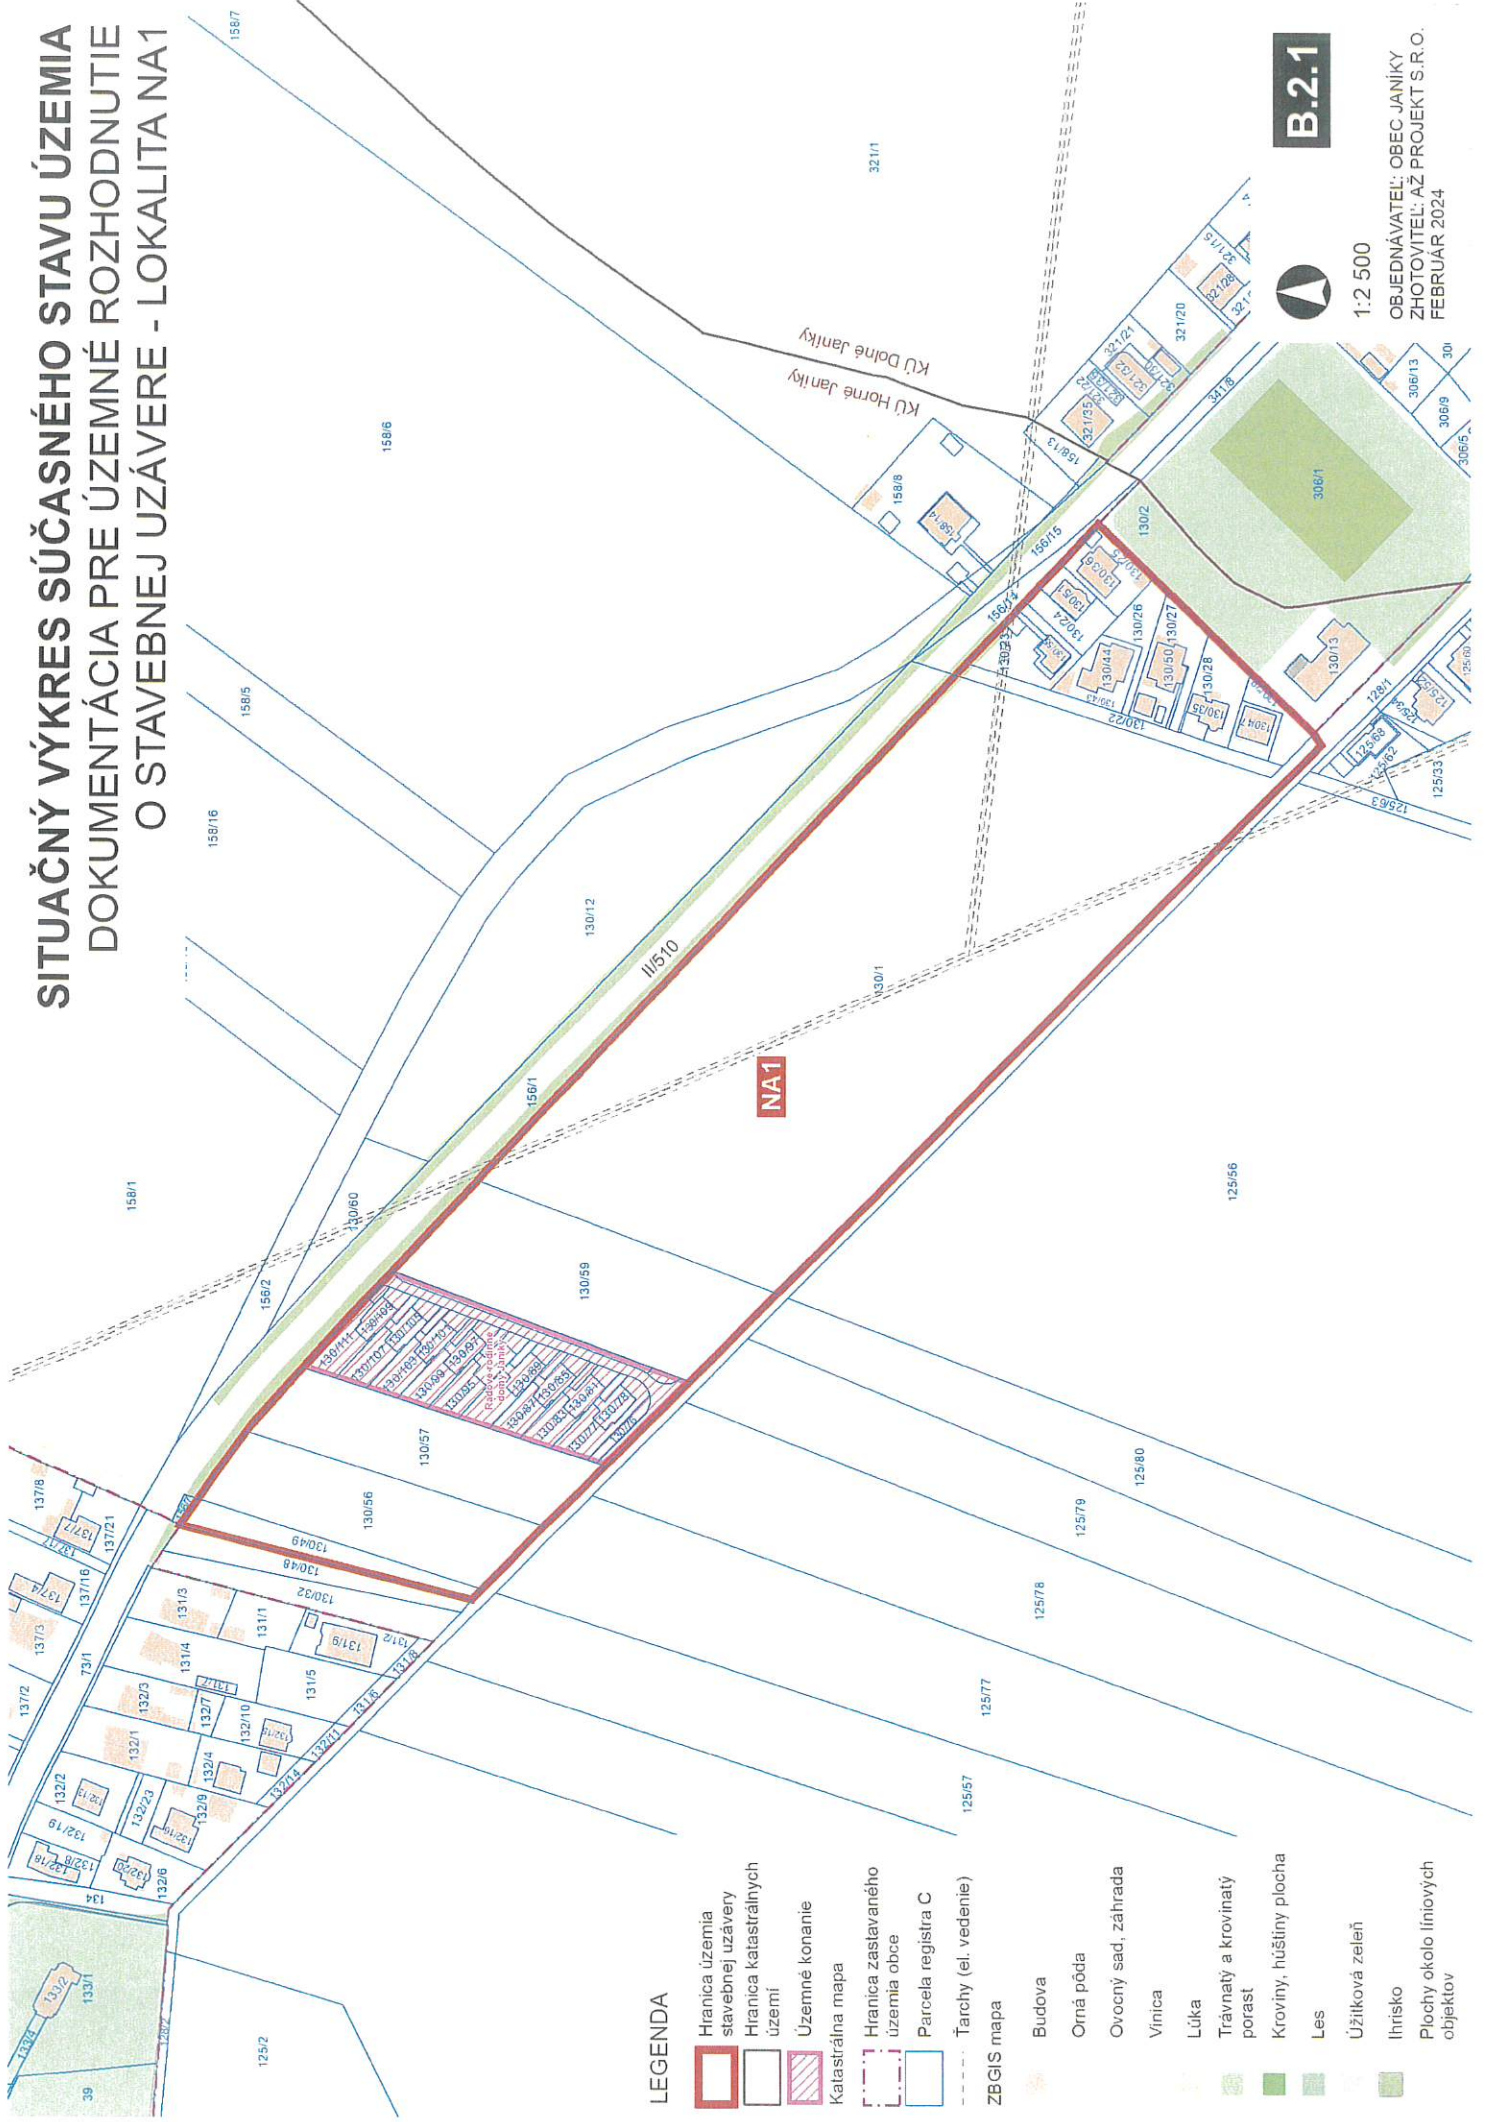

## LEGENDA

- Hranica územia stavbnej uzávery
- Hranica katastrálnych území
- Územné konanie
- Katastrálna mapa
- Hranica zastavaného územia obce
- Parcela registra C
- Tarchy (el. vedenie)
- ZBGIS mapa
- Budova
- Orná pôda
- Ovocný sad, záhrada
- Vínica
- Lúka
- Trávnatý a krovinatý porast
- Kroviny, húštiny plocha
- Les
- Úžitková zeleň
- Ihrisko
- Plochy okolo líniových objektov

**B.2.1**



1:2 500

OBJEDNÁVATEĽ: OBEC JANĽKY  
ZHOTOVITEĽ: AŽ PROJEKT S.R.O.  
FEBRUÁR 2024