

|       |             |       |           |             |
|-------|-------------|-------|-----------|-------------|
| d     |             |       |           |             |
| c     |             |       |           |             |
| b     |             |       |           |             |
| a     |             |       |           |             |
| ZMENA | POPIS ZMENY | DÁTUM | SPRACOVAL | SCHVAL'OVAL |

|   |                                                   |
|---|---------------------------------------------------|
| OBJEDNÁVATEL:<br> | Doprastav, a.s.<br>Drieňová 27, 826 56 Bratislava |
|---|---------------------------------------------------|

|                                                                                                  |                                                   |
|--------------------------------------------------------------------------------------------------|---------------------------------------------------|
| ZHOTOVITEĽ:<br> | Doprastav, a.s.<br>Drieňová 27, 826 56 Bratislava |
|--------------------------------------------------------------------------------------------------|---------------------------------------------------|

|                 |  |
|-----------------|--|
| STAVEBNÝ DOZOR: |  |
|-----------------|--|

|                                                                                                  |                                                       |
|--------------------------------------------------------------------------------------------------|-------------------------------------------------------|
| PROJEKTANT:<br> | IBC Projekt, s.r.o.<br>Tallerova 4, 811 02 Bratislava |
|--------------------------------------------------------------------------------------------------|-------------------------------------------------------|



OKRESNÝ ÚRAD SENEC  
odbor cestnej dopravy a pozemných komunikácií

28-03-2023

Dopravné značenie určené  
pod č. sp.: 00-SC-DCDTR-2023/010292

Kresný dopravný inšpektor  
v Senci  
Hollého ul. č. 8, P. O. BOX 99  
903 01 SENEC

ODI SÚHLASÍ  
14. 03. 2023

*[Signature]*

Správa ciest  
Bratislavského samosprávneho kraja  
Čuťoriedková 6  
827 12 Bratislava  
-6-

S umiestnením  
D. DZ súhlasíme 15 MAR. 2023  
*[Signature]*


ODSÚHLASIL ZA STAVEBNÝ DOZOR:

|  |
|--|
|  |
|--|


ZODPOVEDNÝ PROJEKTANT



|   |         |
|---|---------|
| STAVBA:<br><b>Revitalizácia povrchu cesty SO 05 – II/510 Tomášov, m.<br/>č. Malý Madarás – hr. kraja BSK/TTSK</b> | OBJEKT: |
|---|---------|
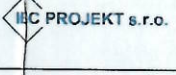
|   |                                         |                                             |                     |
|---|-----------------------------------------|---------------------------------------------|---------------------|
| KRAJ: BRATISLAVSKÝ                                                                                            | OKRES: PEZINOK                          | SÚRADNICOVÝ SYSTÉM: S-JTSK, realizácia JTSK | VÝŠKOVÝ SYSTÉM: Bvp |
| KAT. ÚZEMIE:                                                                                                  |                                         |                                             |                     |
| PROJEKTANT<br>OBJEKTU:<br> | ZODPOVEDNÝ PROJEKTANT: Vladislav Chlpek | DÁTUM: 02/2023                              | FORMÁT: A4          |
|   | VYPRACOVAL: ING. ADRIÁN LIŠKA           | MIERKA:                                     |                     |
|   | KONTROLOVAL: ING. ADRIÁN LIŠKA          | STUPEŇ PD: DRS                              |                     |
|   | ZÁSTUPCA HP: OBJEKT:                    | ČÍSLO ZÁKAZKY: DD2012                       | ČÍSLO PRÍLOHY:      |
| IBC PROJEKT, S.R.O.<br>TALLEROVA 4<br>811 02 BRATISLAVA                                                       | <b>DOČASNÉ DOPRAVNÉ ZNAČENIE</b>        |                                             |                     |



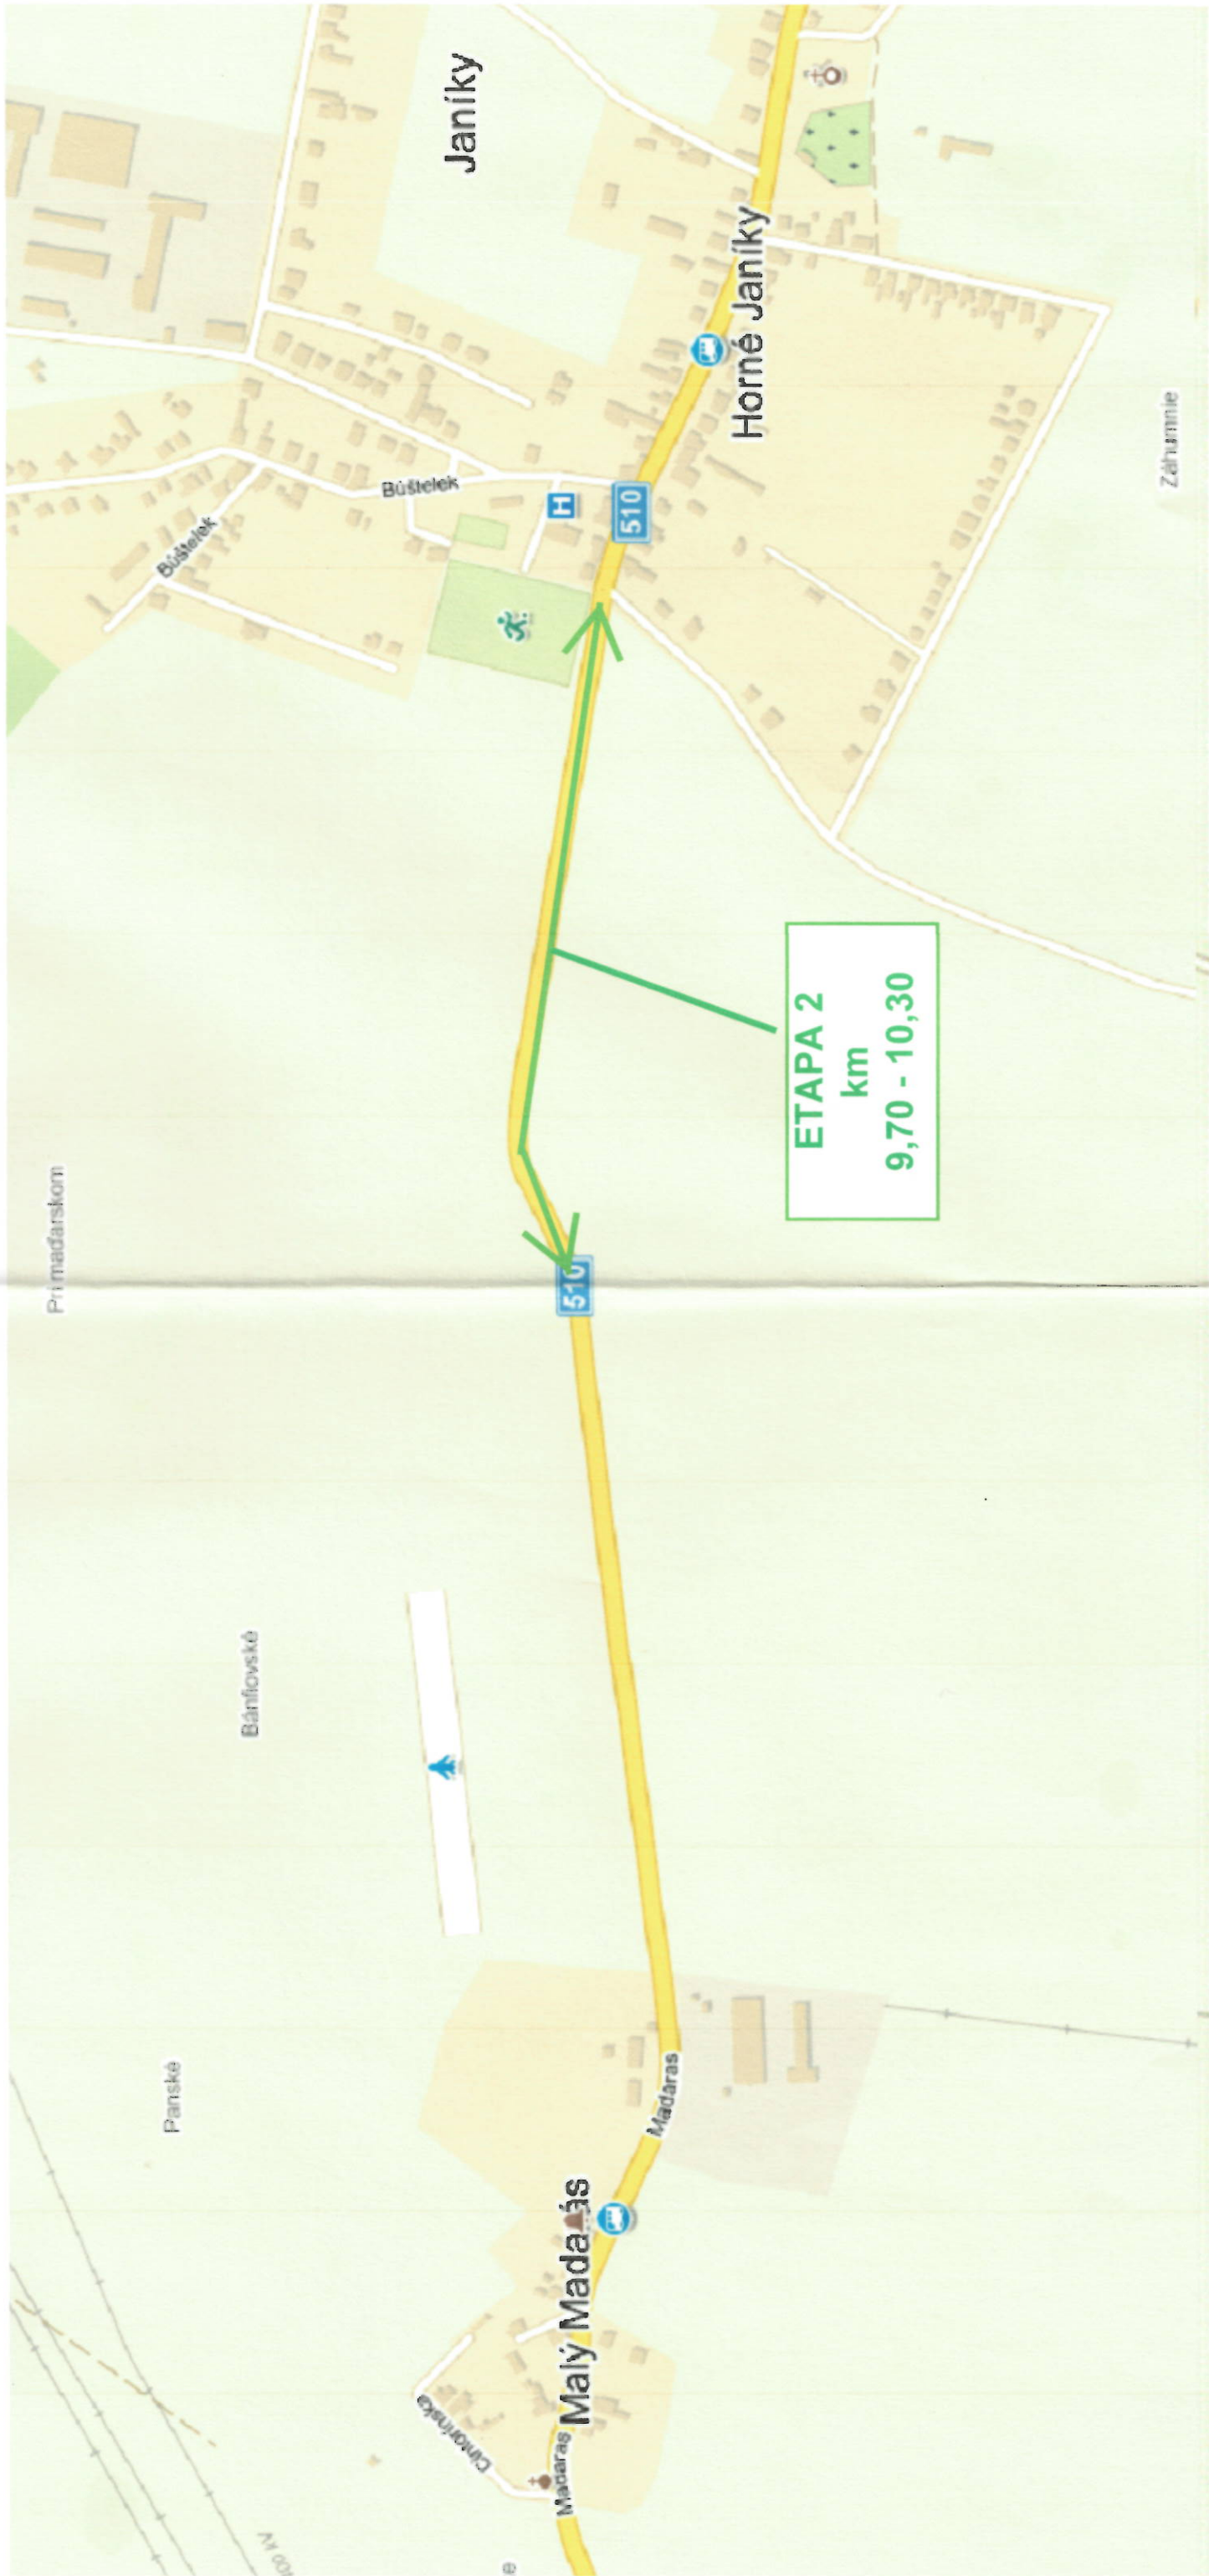

OKRESNÝ ÚRAD SENEC  
úrad cestnej dopravy a pozemných komunikácií  
12  
28-03-2023  
Dopravné značenie určené  
pod č. sp.: 01-SC-00376-2023/06/2023



|                       |                                                                 |                     |
|-----------------------|-----------------------------------------------------------------|---------------------|
| ZODPOVEDNÝ PROJEKTANT | Vladislav Chipek                                                |                     |
| PROJEKTANT            | Ing. Adrián Liška                                               |                     |
| INVESTOR              | IBC Projekt, s.r.o., Talerova 4, 811 02 Bratislava              |                     |
| NÁZOV A Miesto STAVBY | Revitalizácia povrchu cesty II/510                              | formát 2 x A4       |
|                       | SO 05 – II/510 Tomášov, m. č. Malý Madarás – hr. kraja BSK/TTSK | dátum 02/2023       |
| NÁZOV VÝKRESU         |                                                                 | Účel realizačná     |
| Etapy                 |                                                                 | Kótované v MM 1:500 |
|                       |                                                                 | Výkres č. 1         |









N

28-03-2023

Dopravné značenie určené

04-SC-OCAPK-10X3/010292

MIESTO PRÁC - schéma č. BK1,

**MIESTO PRÁČ - schéma č. BK1,**  
denná doba, krátkodobá čiastočná uzávierka



WÝKAZ - PRENOSNÉ DOPRAVNÉ ZNAČENIE

|                                                                                     |                                             |       |
|-------------------------------------------------------------------------------------|---------------------------------------------|-------|
|    | DZ č. 131 "Prístav"                         | 2ks   |
|    | DZ č. 264 "Základná prvotriednica"          | 2ks   |
|    | DZ č. 702 "Smerovacia doska ľavá"           | 1ks   |
|    | DZ č. 210 "Přikazující znov. obchodování"   | 1ks   |
|    | DZ č. 603-10 "Značka plavidla DZ"           | 1ks   |
|    | DZ č. 114 "Základná vozovka z ľavej strany" | 1ks   |
|    | DZ č. 114 "Základná vozovka z ľavej strany" | 1ks   |
|    | DZ č. 263 "Matematická desiatková výšková"  | 2/2ks |
|  | DZ č. 263 "Matematická desiatková výšková"  | 1/1ks |
|  | DZ č. 115 "Kontrolná raznica"               | 2ks   |
|  | DZ č. 100 "Kóna"                            | 2ks   |
|  | DZ č. 135 "Smerová signalizácia"            | 2ks   |



**podmienny:** Navrhované dopravné značenie a dopravné zariadenia musia byť vyhotovené a vyrobené v súlade so zákonom č. 8/2009 Z.z. o cestnej premávke a o zmene a doplnení niektorých zákonov v znení neskorších predpisov, vyhláškou č. 39/2010 Z.z., ktorou sa vykonáva zákon o cestnej premávke v znení neskorších predpisov, STN 01 80 020, Dopravné značky a posudzujú sa na posudzujú na vykonávanie v rámci doplnkov, TP 001 2011 - Vzorové schémy pre prerozmestnenie

[illegible]

**MINISTERSTVO VNÚTRA SLOVENSKEJ REPUBLIKY**  
**OKRESNÉ RIADITEĽSTVO POLICAJNÉHO ZBORU V SENCI**

**Okresný dopravný inšpektorát v Senci**

Hollého ul. č. 8, 903 01 SENEC

IBC PROJEKT s.r.o.,  
Tallerova 4  
811 02 Bratislava  
[info@ibeprojekt.sk](mailto:info@ibeprojekt.sk)

Váš list číslo/zo dňa  
COSC-P014-22/2023/20.02.2023

Naše číslo  
ORPZ-SC-ODI-73-001/2023

Vybavuje linka  
kpt. Mgr. Orlej

Senec  
21.02.2023

Vec

Revitalizácia vozoviek okres Senec

- stanovisko k určeniu použitia dopravných značiek

Okresný dopravný inšpektorát OR PZ v Senci v zmysle § 2 ods.1 písm. j) zákona NR SR č. 171/1993 Z. z. o Policajnom zbore v znení neskorších predpisov, posúdil na základe Vašej žiadosti obsah doručenej projektovej dokumentácie pre „Revitalizáciu vozoviek okres Senec“

| Okres | Stavebný objekt | Úsek cesty                                                  | Dĺžka úseku (m) | Šírka úseku (m) | Plocha (m <sup>2</sup> ) |
|-------|-----------------|-------------------------------------------------------------|-----------------|-----------------|--------------------------|
| Senec | SO 03           | III/1053 Dunajská Lužná – Most p. Bratislave, m. č. Studené | 2 318           | 6,27            | 14 526                   |
|       | SO 05           | II/510 Tomášov, m. č. Malý Madaras – hr. kraja BSK/TTSK     | 1 057           | 6,47            | 6 835                    |
|       | SO 07           | III/1053 Most p. Bratislave, m. č. Studené – Tomášov        | 2 970           | 6,17            | 18 315                   |
|       | SO 08           | III/1054 Dunajská Lužná-Miloslavov                          | 786             | 6,17            | 4 847                    |
|       | SO 09           | III/1055 Dunajská Lužná – Miloslavov, m. č. Alžbetin Dvor   | 1 910           | 5,70            | 10 887                   |
|       | SO 10           | III/1083 Slovenský Grob - Chorvátsky Grob                   | 1 890           | 6,13            | 11 592                   |
|       | SO 13           | III/1049 Kráľová pri Senci - Hrubá Borša                    | 2 170           | 6,20            | 13 454                   |

a

v zmysle § 3 ods. 7 zákona č. 135/1961 Zb. o pozemných komunikáciách (cestný zákon) v znení neskorších predpisov;“)

**vydáva stanovisko**  
**cestnému správnomu orgánu a obci.**

Okresný dopravný inšpektorát Okresného riaditeľstva Policajného zboru v Senci z hľadiska ním sledovaného záujmu (bezpečnosť a plynulosť cestnej premávky) súhlasí s vydaním určenia na použitie dopravných značiek na vyššie uvedených komunikáciách podľa projektov organizácie dopravy za predpokladu splnenia nasledovných podmienok:



1. Dopravné obmedzenia budú vyznačené podľa overených projektov organizácie dopravy, ktoré vypracoval Ing. Adrián Liška zo dňa 01/2023. Projekty organizácie dopravy sú neoddeliteľnou súčasťou stanoviska.

2. Použitie dočasných dopravných značiek a dopravných zariadení zabezpečiť v súlade so zákonom č. 8/2009 Z. z. o cestnej premávke a o zmene a doplnení niektorých zákonov, vyhláškou č. 30/2020 Z. z. o dopravnom značení a technickým predpisom TP 069 „Použitie dopravných značiek a dopravných zariadení na označovanie pracovných miest“ účinnosť od 01.01.2022.

3. O presnom čase začatia prác je potrebné aj prostredníctvom médií informovať verejnosť v závislosti na význame komunikácií. Presný termín dopravného obmedzenia je potrebné v dostatočnom časovom predstihu oznámiť na Okresný dopravný inšpektorát OR PZ v Seneci - najneskôr 30 dní pred začatím prác.

4. Umiestnenie prvkov organizácie dopravy je potrebné vykonať tak, aby ho prichádzajúci vodiči včas a zreteľne videli a aby nedošlo k zámene významu s trvalou úpravou. V súlade s postupom prác musí byť zodpovedajúcim spôsobom vykonaná aktualizácia organizácie dopravy a po ukončení prác musí byť premávka v čo najkratšom čase obnovená v pôvodnom rozsahu.

5. Obchádzka sa musí vyznačiť s takým predstihom, aby účastníci premávky mali možnosť včas sa prispôsobiť zmenenej dopravnej situácii. Trvalé zvislé dopravné značky, ktoré sú v rozpore s dočasnou úpravou je potrebné dočasne odstrániť, alebo zakryť. Časť orientačnej značky možno dočasne zneplatniť jej prekrytím oranžovým krížom umiestneným pred značkou tak, aby prekryval tú časť značky, ktorú zneplatňuje.

6. Premávka bude usmernená náležite poučenou osobou s poukazom na ustanovenie § 63 ods. 2 písm. c) zákona č. 8/2009 Z. z. o cestnej premávke a o zmene a doplnení niektorých zákonov.

ODI v súlade so zákonom NR SR č. 171/1993 Z. z. o PZ v znení neskorších predpisov, si vyhradzuje záväzné právo na zmeny svojho stanoviska a stanoviť dodatočné podmienky alebo uložené zmeniť v prípade pokiaľ to budú vyžadovať náležité okolnosti bezpečnosti a plynulosti cestnej premávky, ako aj v prípade verejného záujmu.

Na vedomie:

Okresný úrad Senec odbor cestnej dopravy a pozemných komunikácií.

pplk. Mgr. Martina Polhošičová  
Riaditeľka ODI OR PZ v Seneci

