JANÍKY

ÚZEMNÝ PLÁN OBCE

ČISTOPIS

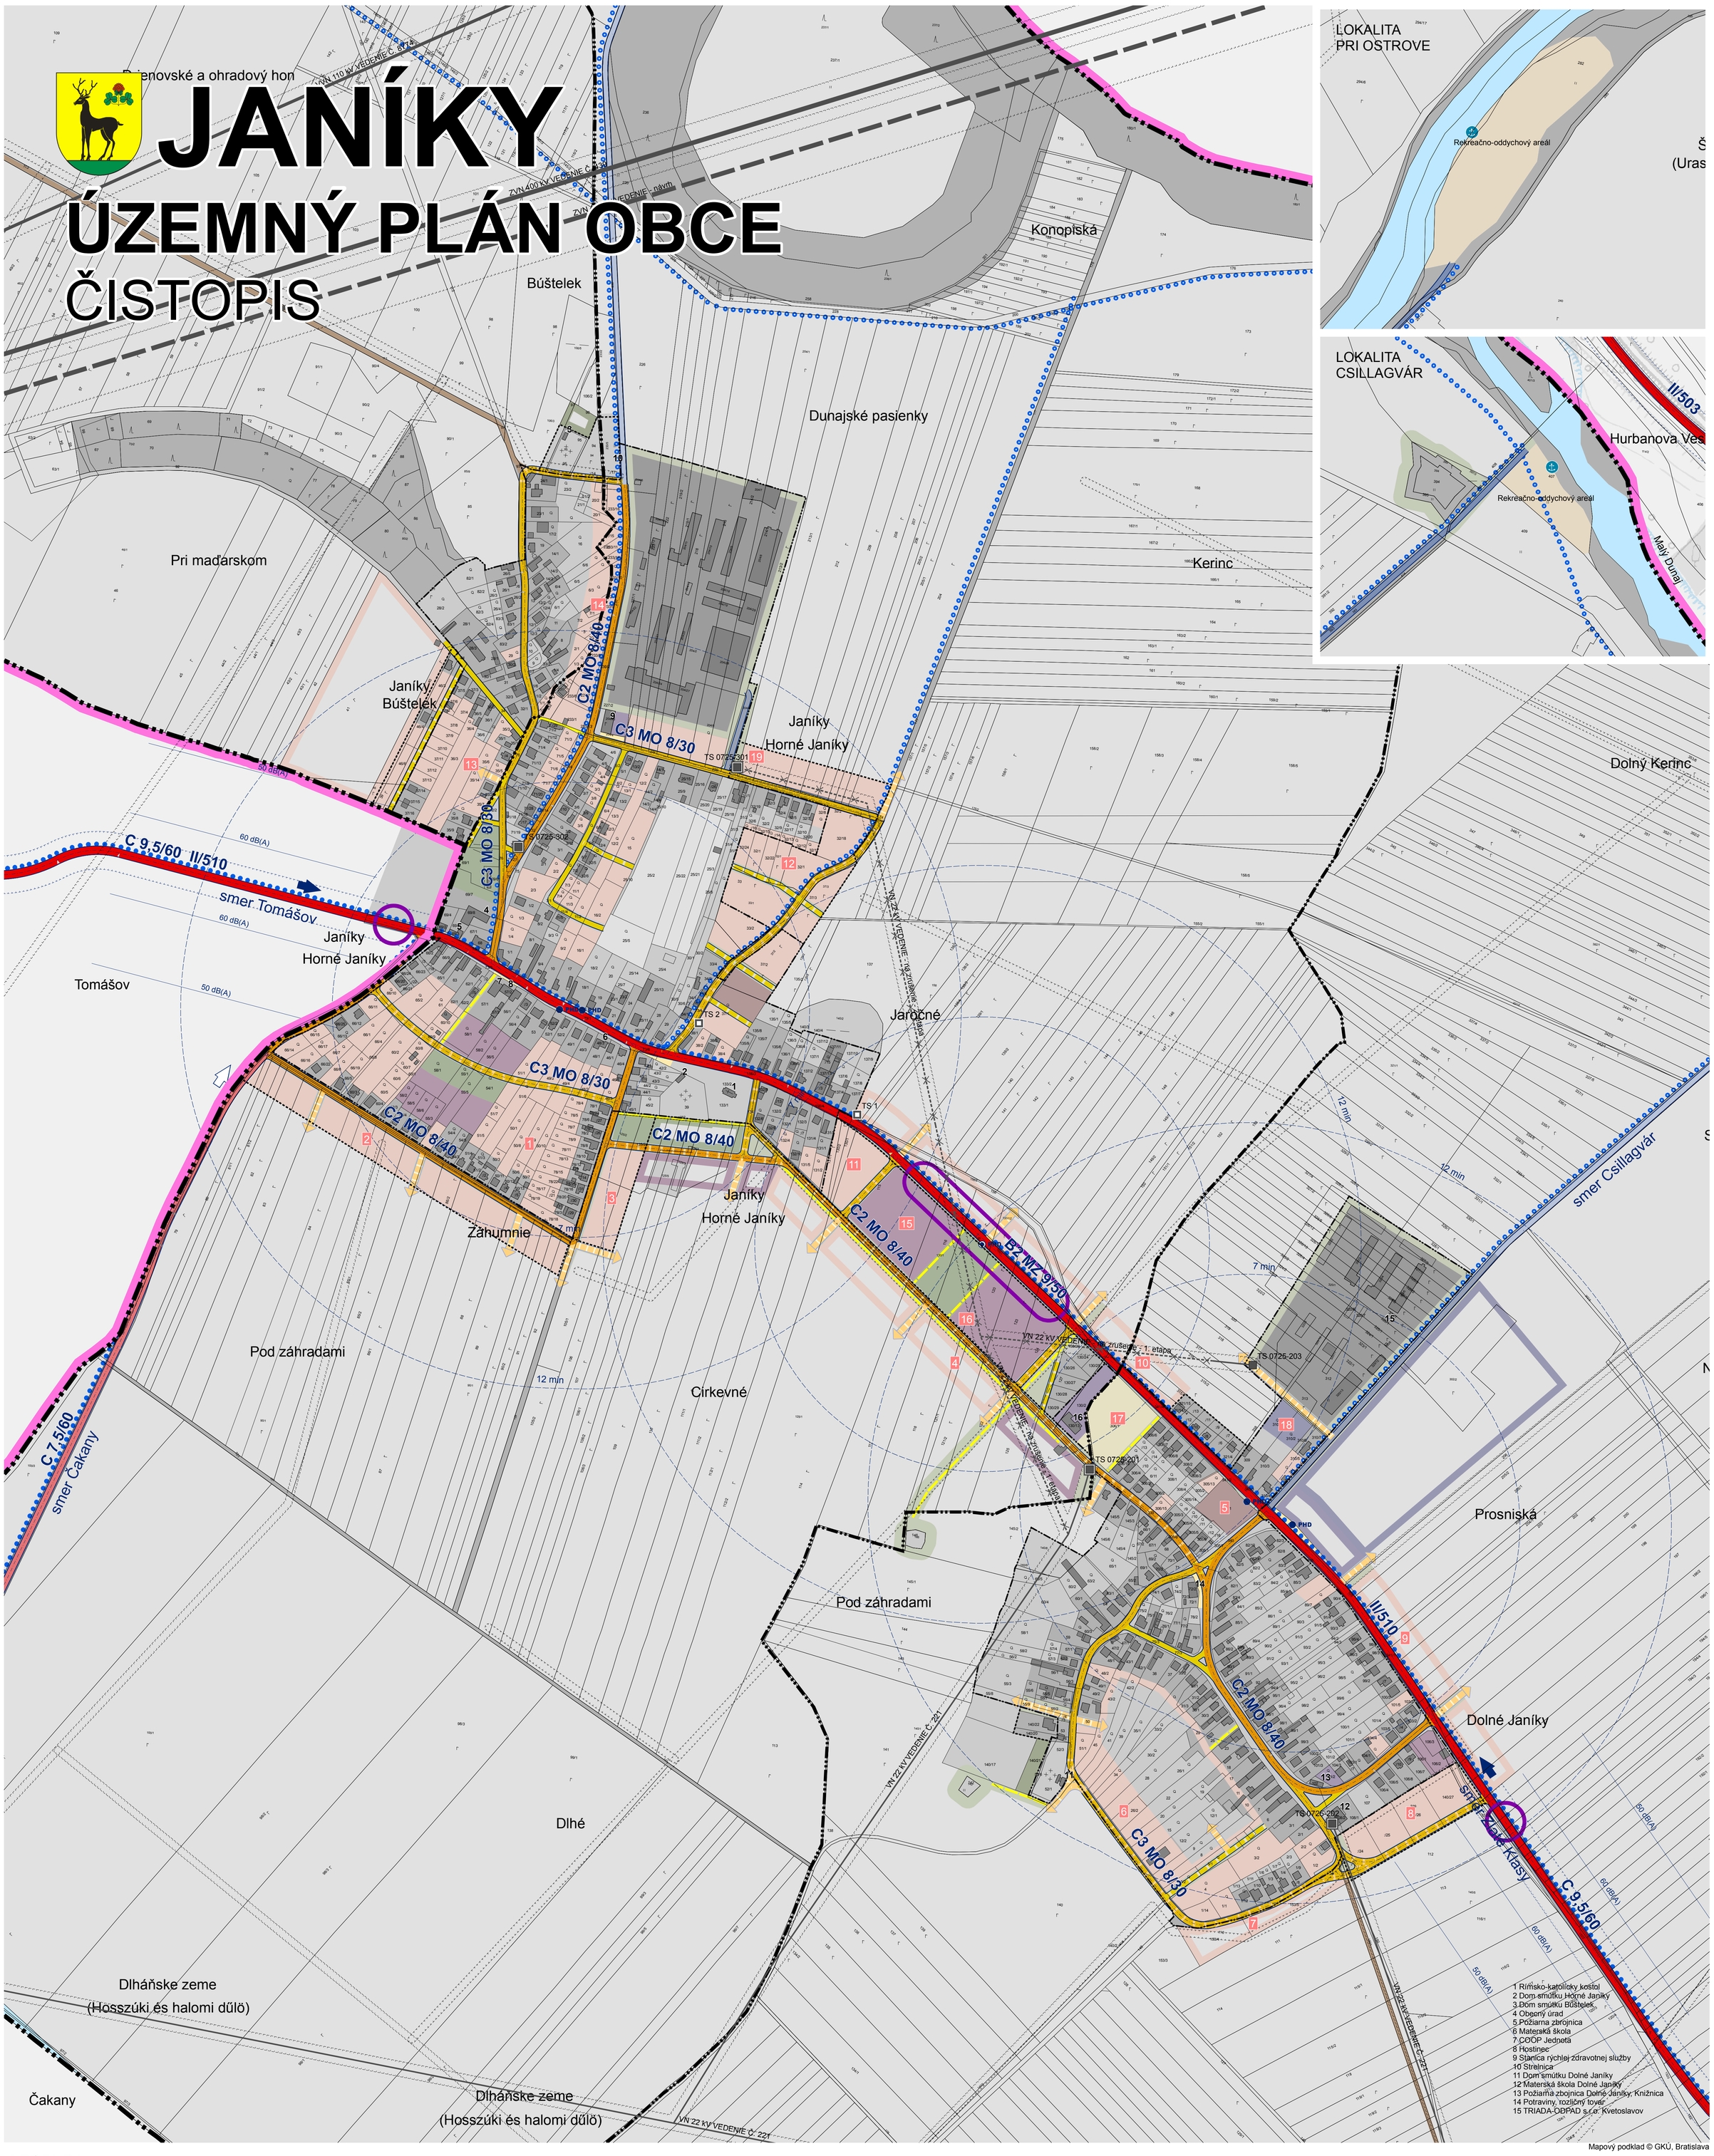

Mapový podklad © GKÚ, Bratislava

LEGENDA

Hranice
- hranica kraja
- hranica okresu
- hranica obce
- hranica katastra
- hranica zastavaného územia obce k 1. 1. 1990
- zastavané územie obce, návrh

Cestná sieť

Nadradený komunikačný systém
- cesta II. triedy, stav
- cesta (C), stav

Nadradený komunikačný systém - MK zberné
- funkčná trieda B2, stav

Miestny komunikačný systtém - MK obslužné
- funkčná trieda C2, stav
- funkčná trieda C2, návrh
- funkčná trieda C3, stav
- funkčná trieda C3, návrh
- miestna komunikácia obslužná, výhľad
- smer napojenia, výhľad

Lokálny komunikačný systém - MK nemotoristické
- funkčná trieda D1 - upokojená komunikácia, stav
- funkčná trieda D1 - upokojená komunikácia, návrh
- funkčná trieda D3 - komunikácia pre chodcov, stav
- funkčná trieda D3 - komunikácia pre chodcov, návrh

Účelové komunikácie
- účelová komunikácia, stav
- účelová komunikácia, návrh
- poľná cesta, stav

Zariadenia cestnej siete
- prvok upokojovania dopravy

Izofóna ekvivalentnej hladiny hluku

Ochranné pásma dopravnej infraštruktúry

Dopravné vstupy
- hlavný dopravný vstup do územia
- vedľajší dopravný vstup do územia

Zariadenia hromadnej dopravy
- PHD, stav
- PHD, návrh
- izochronická vzdialenosť zastávok PHD

Cyklistické trasy
- stav
- návrh

Zariadenia vodnej dopravy
- prístav športovo-rekreačný, návrh

Elektrické zariadenia
- transformačná stanica, stav
- transformačná stanica, návrh
- transformačná stanica, rekonštrukcia

Elektrické vedenia
- elektrické vedenie ZVN 400 kV, stav
- elektrické vedenie ZVN 400 kV, návrh
- elektrické vedenie VVN 110 kV, stav
- elektrické vedenie VN 22 kV, nadzemné, stav
- elektrické vedenie VN 22 kV, nadzemné, na zrušenie

Ochranné pásma technickej infraštruktúry

Funkčné plochy - stav
- Obytné územie
- Zmiešané územie
- Občianska vybavenosť
- Rekreačné územie
- Výrobné územie
- Dopravná infraštruktúra
- Technická infraštruktúra
- Zeleň urbanizovaná
- Zeleň krajinná
- Poľnohospodárska pôda
- Vodné toky a plochy

Rozvojové plochy
- plochy bývania v bytových domoch malopodlažných, návrh
- plochy bývania v rodinných domoch, návrh
- plochy bývania v rodinných domoch, výhľad
- plochy polyfunkčné - bývanie a vybavenosť, návrh
- plochy polyfunkčné - bývanie a vybavenosť, výhľad
- plochy polyfunkčné - vybavenosť a komunálna výroba, výhľad
- občianska vybavenosť, návrh
- plochy športu a telovýchovy, návrh
- plochy rekreácie a cestovného ruchu, návrh
- plochy výroby a skladov, návrh
- plochy výroby a skladov, výhľad
- les, návrh
- parková zeleň, návrh
- parková zeleň, výhľad
- cintorín, výhľad
- sprievodná líniová a izolačná zeleň, návrh
- sprievodná líniová zeleň krajiny, návrh
- zeleň ostatná, návrh

Obstarávateľ:
OBEC JANÍKY
930 39 Janíky

Spracovateľ:
ING. MÁRIA KRUMPOLCOVÁ
Toplianska 28
821 07 Bratislava
www.azprojekt.sk

Riešiteľský kolektív:
ING. VOJTECH KRUMPOLEC
ING. MÁRIA KRUMPOLCOVÁ
ING. ARCH. JURAJ KRUMPOLEC
ING. ARCH. VLADIMÍR VODNÝ
ING. ALŽBETA DEREVENCOVÁ
PHDR. LADISLAV SKRAK
ING. PAVOL MINAROVÝCH
MGR. JANA SÁLKOVÁ
ING. MILOŠ ČERVENKA

NÁVRH VEREJNEJ DOPRAVNEJ VYBAVENOSTI

Spolufinancované z prostriedkov EÚ

1:2 880 OKTÓBER 2008

0 50 100 200 m

4