
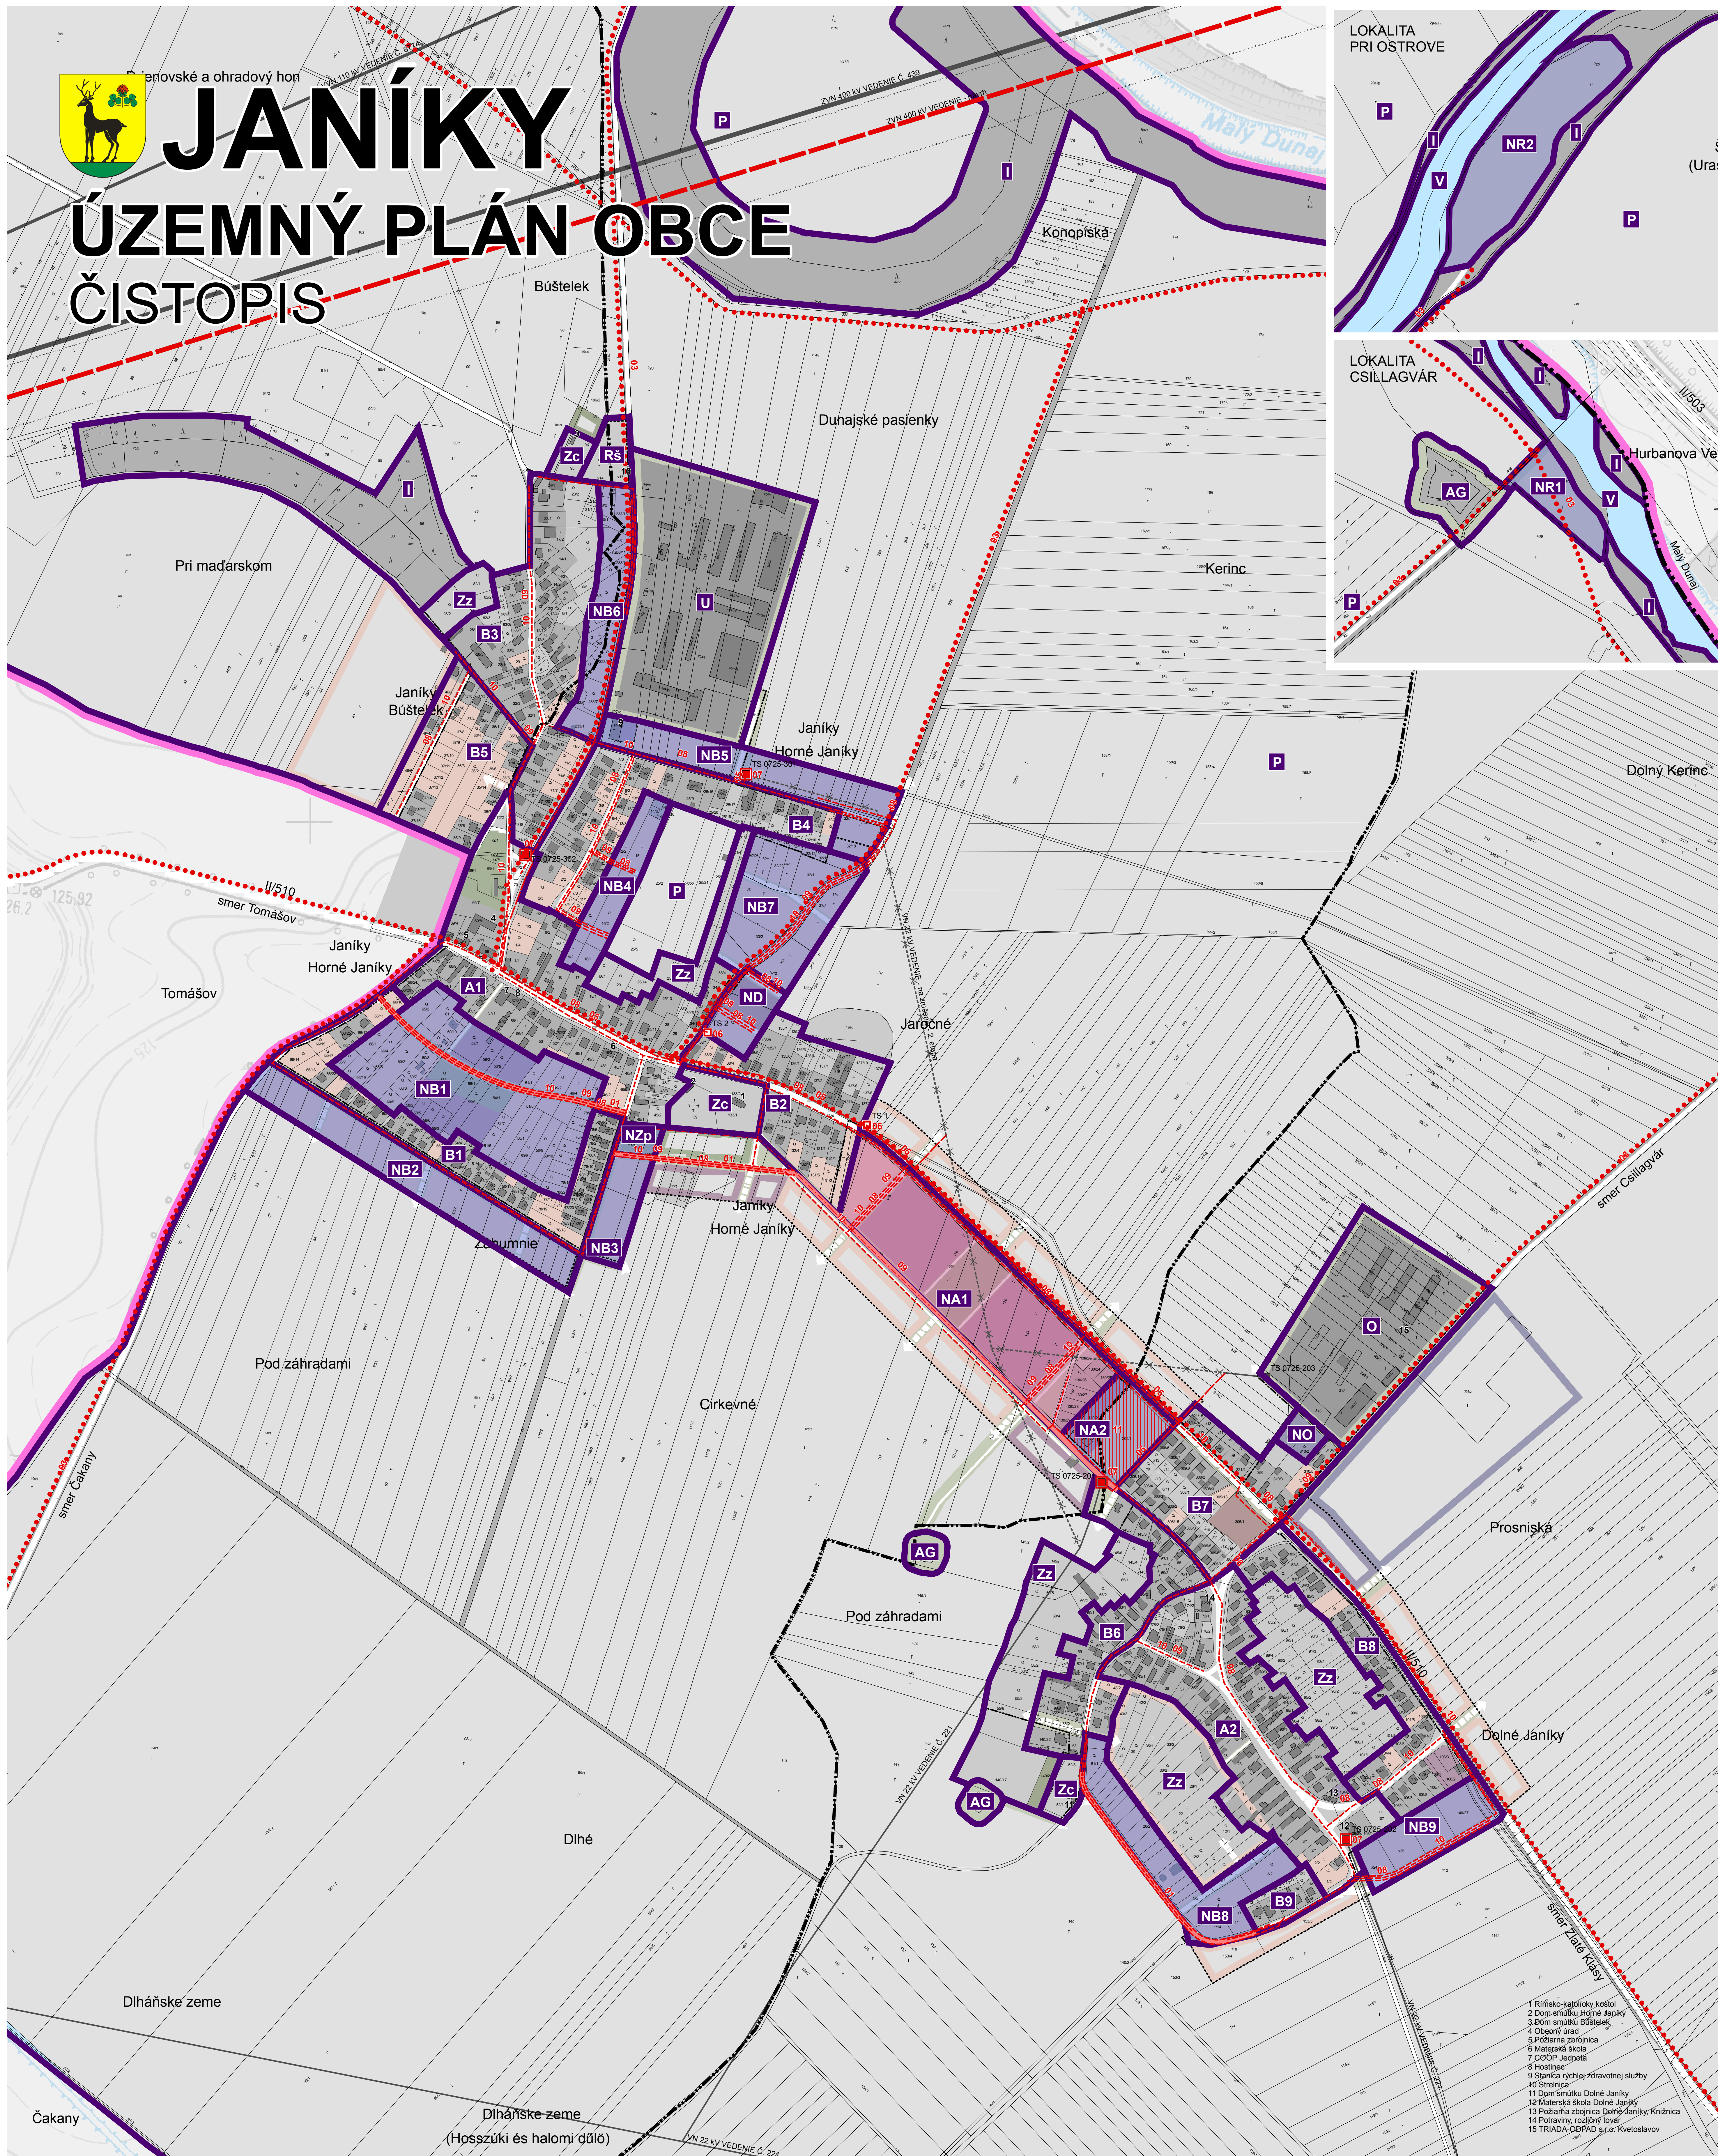


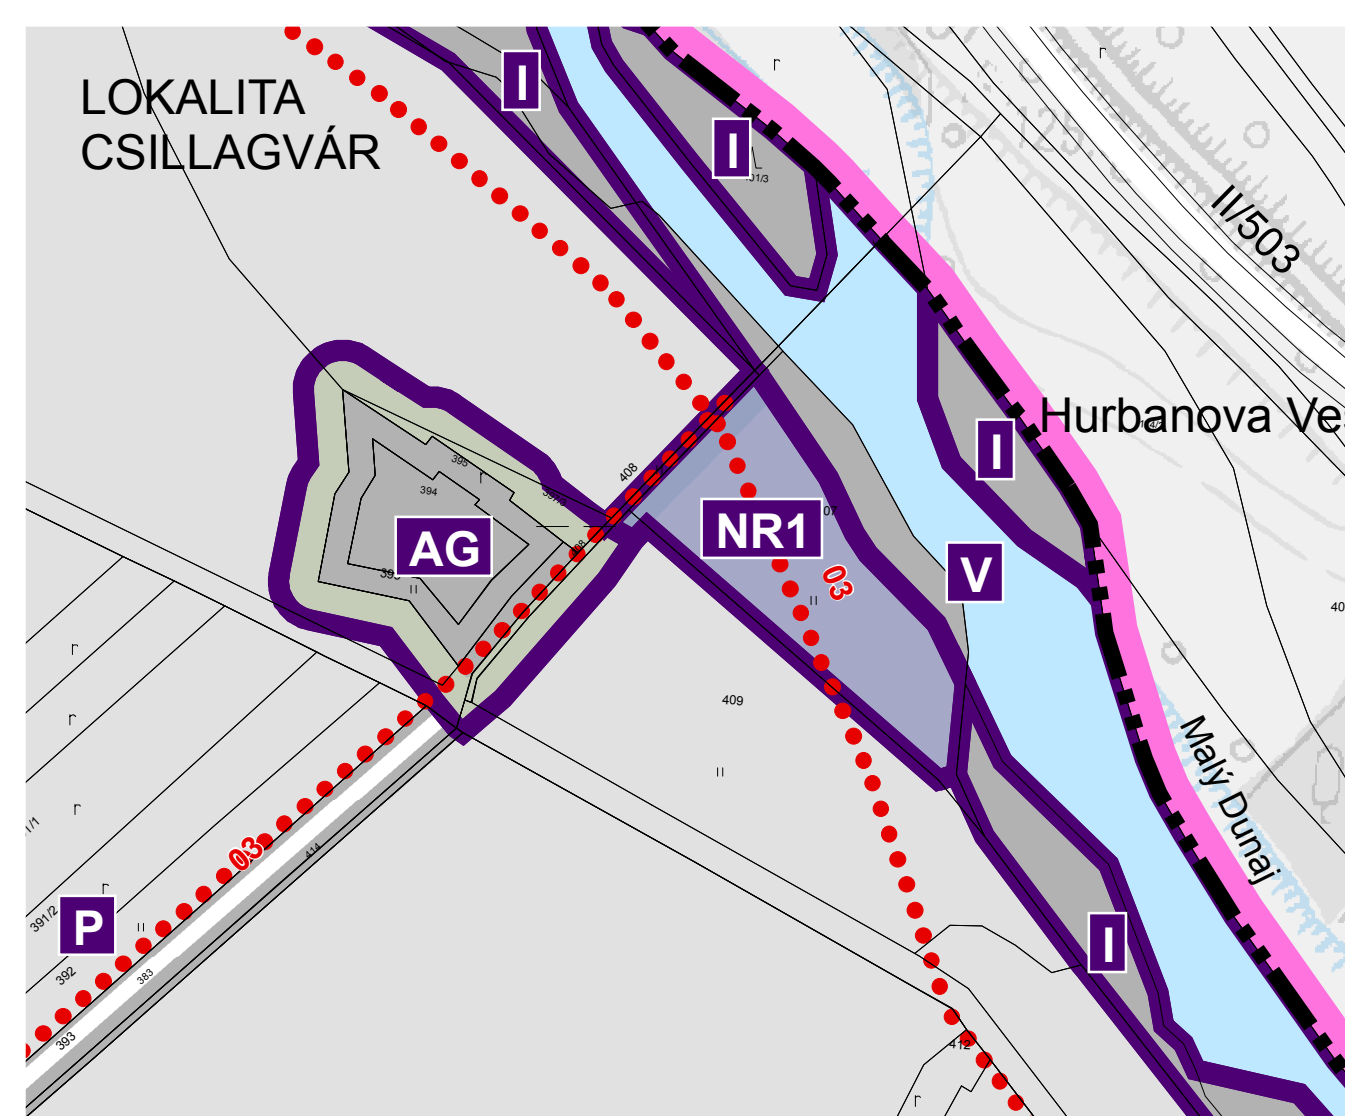

Hranice

- hranica kraja
- hranica okresu
- hranica obce
- hranica katastra
- hranica zastavaného územia
- zastavané územie obce

Funkčné plochy - stav	Rozvojové plochy	Verejnoprospešné stavby
Obytné územie	plochy bývania v bytových domoch malopodlažných, návrh	01 Komunikačné, návrh
Zmiešané územie	plochy bývania v rodinných domoch, návrh	03 Cyklistické trasy, návrh
Občianska vybavenosť	plochy bývania v rodinných domoch, výňah	04 Elektrické vedenie ZVN 400 kV, návrh
Rekreačné územie	plochy bývania v rodinných domoch, výňah	05 Elektrické vedenie VN 22 kV, postmoderné, návrh
Vyrobné územie	plochy polyfunkčné - bývanie a vybavenosť, návrh	06 Transformačná stanica, návrh
Dopravná infraštruktúra	plochy polyfunkčné - bývanie a vybavenosť, výňah	07 Transformačná stanica, rekonštrukcia
Technická infraštruktúra	plochy polyfunkčné - vybavenosť a komunálna výroba, návrh	08 Phyzionod STL, návrh
Zelen' urbanizovaná	plochy polyfunkčné - vybavenosť a komunálna výroba, výňah	09 Vodovodná sieť, návrh
Zelen' krajinná	občianska vybavenosť, návrh	10 Kanalizačná sieť, gravitačné potrubie, návrh
Pohodospodarská pôda	plochy športu a telovýchovy, návrh	11 Kanalizačná sieť, výpustné potrubie, návrh
Vodné toky a plochy	plochy rekreácie a cestovného ruchu, návrh	11 šport, oddych, kultúra, sociálna a zdravotná starostlivosť, návrh
		zelen' ostatná, návrh

Regulačné bloky

Regulácia ÚPD a ÚPP

- lokality potrebné riešiť na úrovni ÚS
- lokality potrebné riešiť na úrovni ÚPN-Z

URBANIZOVANÉ ÚZEMIA - STAV	
A	Väčšie vidiecke združenie
B	Obtyné územie so zrážkovou s rodinnými domami
C	Obtyné územie, skladovanie a distribúcie
OB	Územie športovo - rekreačnej vyvaznosti
U	Územie poľnohospodárskej výroby
Zc	Územie cintorínov
Z	Rozlič záhrad
URBANIZOVANÉ ÚZEMIA - NÁVRH	
NA	Väčšie vidiecke združenie
NB	Obtyné územie so zrážkovou s rodinnými domami
NC	Zmiešané územie občianskej vyvaznosti a komunálnej
NB	Obtyné územie so zrážkovou s bytovými domami
AG	Architektonické
NO	Územie vývaz, skladovania a distribúcie
NR	Územie športovo - rekreačnej vyvaznosti
NZP	Územie parkovo upravenej zelene
KRAJINNÁ ŠTRUKTÚRA - STAV	
P	Prírodné krajinné prvky
V	Vodné plochy a toky
KRAJINNÁ ŠTRUKTÚRA - NÁVRH	
IP	Prvky M-USEŠ

Obstarávateľ:
OBEC JANÍKY
930 39 Janíky

Spracovateľ:
ING. MÁRIA KRUMPOLCOVÁ
Toplianska 28
821 07 Bratislava
www.azprojekt.sk

Riešiteľský kolektív:
ING. VOJTECH KRUMPOLEC
ING. MÁRIA KRUMPOLCOVÁ
ING. ARCH. JURAJ KRUMPOLEC
ING. ARCH. VLADIMÍR VODNÝ
ING. ALŽBETA DEREVENCOVÁ
PHDR. LADISLAV SKRAK
ING. PAVOL MINAROVÝCH
MGR. JANA ŠÁLKOVÁ
ING. MILOŠ ČERVENKA

Mapový podklad © GKÚ, Bratislava

NÁVRH REGULÁCIE A VEREJNOPROSPEŠNÉ STAVBY



1:2 880

OKTÓBER 2008

200 m

